






Коммерческие помещения
в ЖК «ROYAL APARTMENTS»

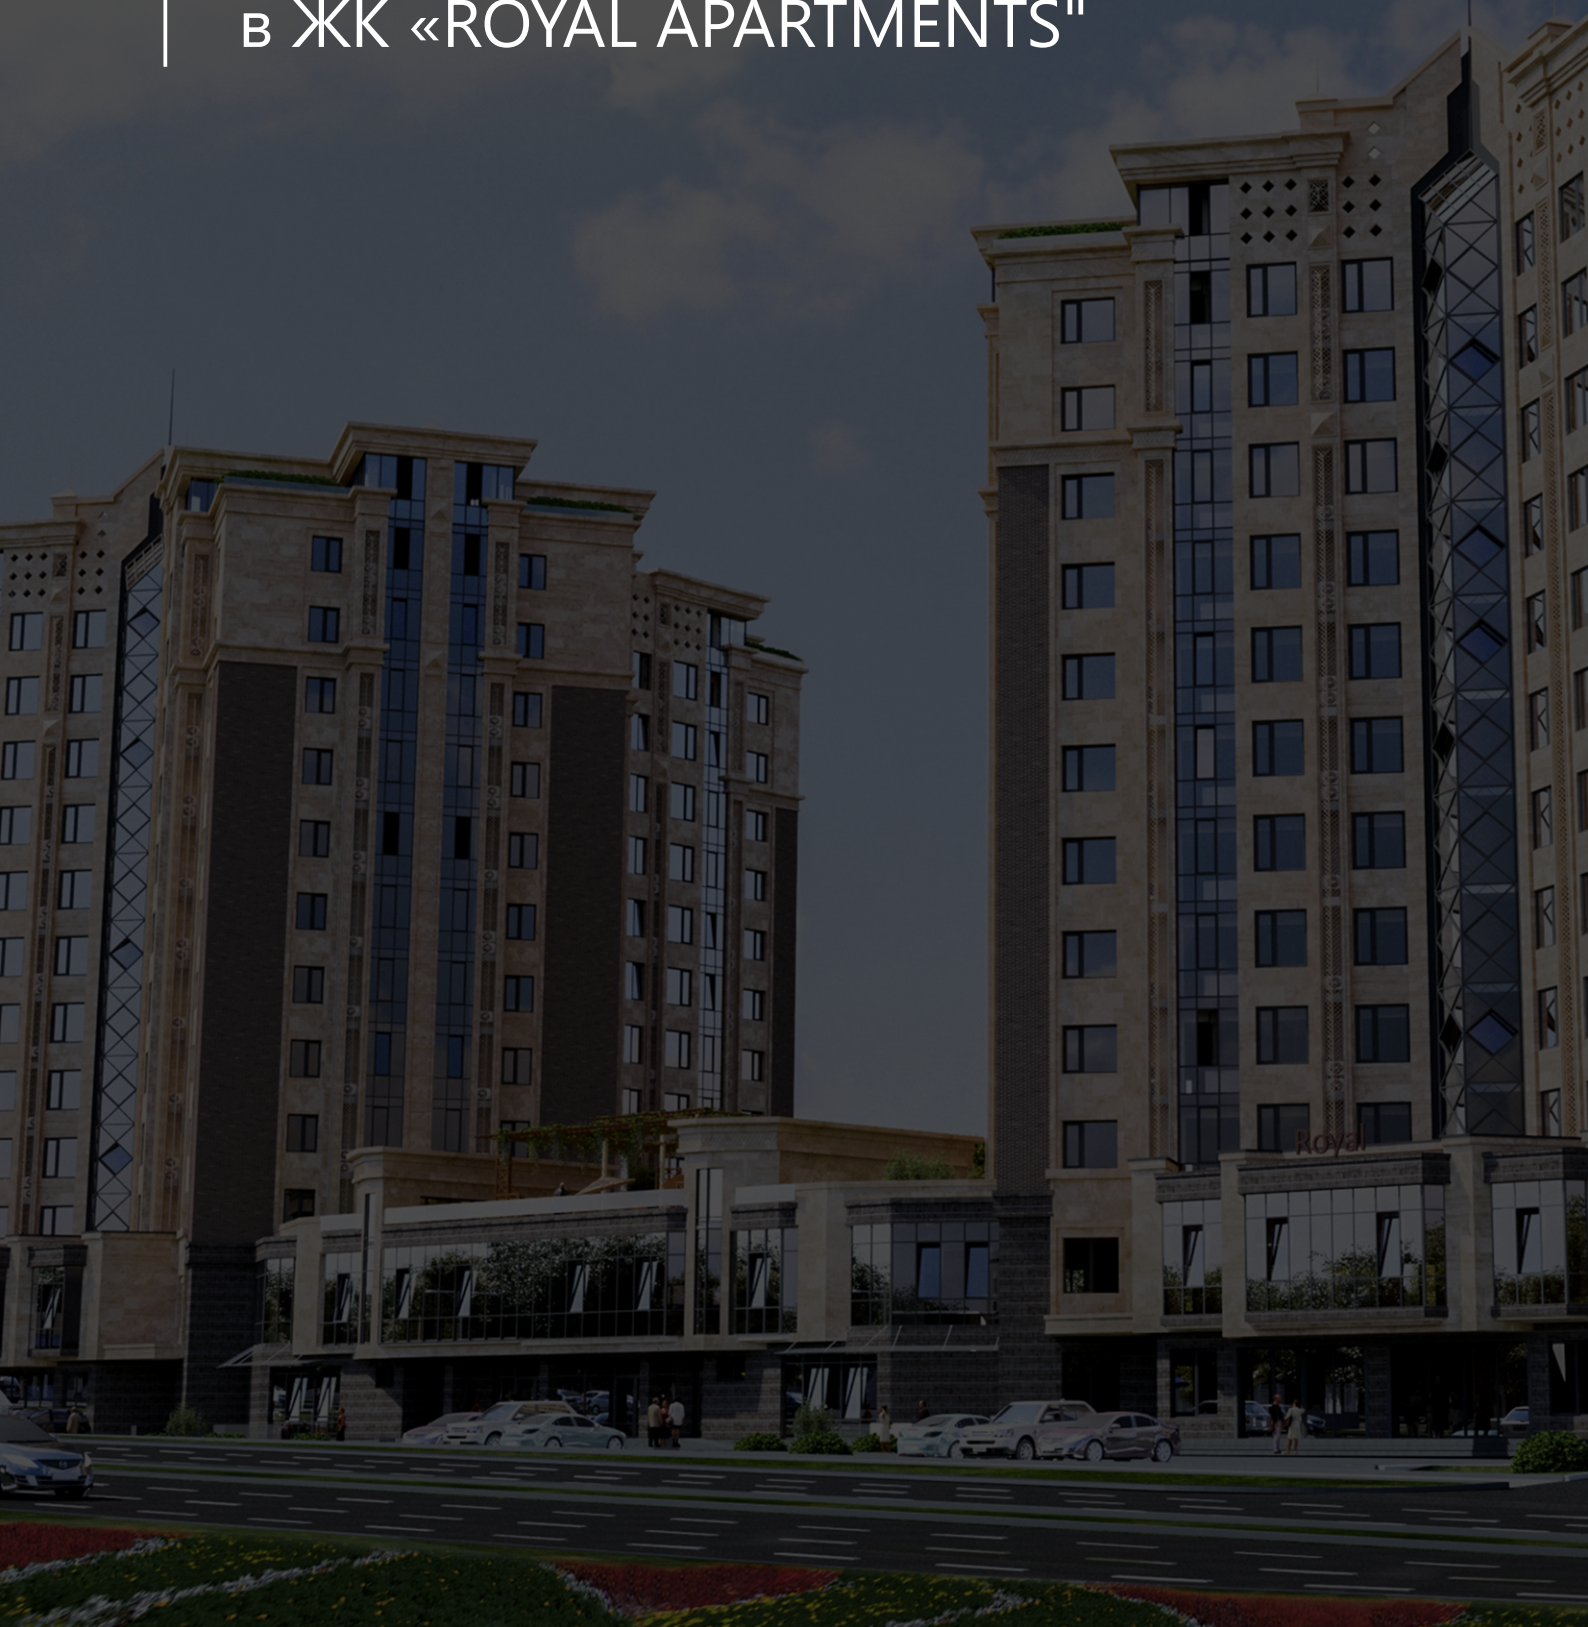


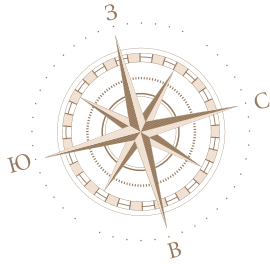

БЛОК 1

1 ЭТАЖ - КОММЕРЧЕСКИЕ ПОМЕЩЕНИЯ

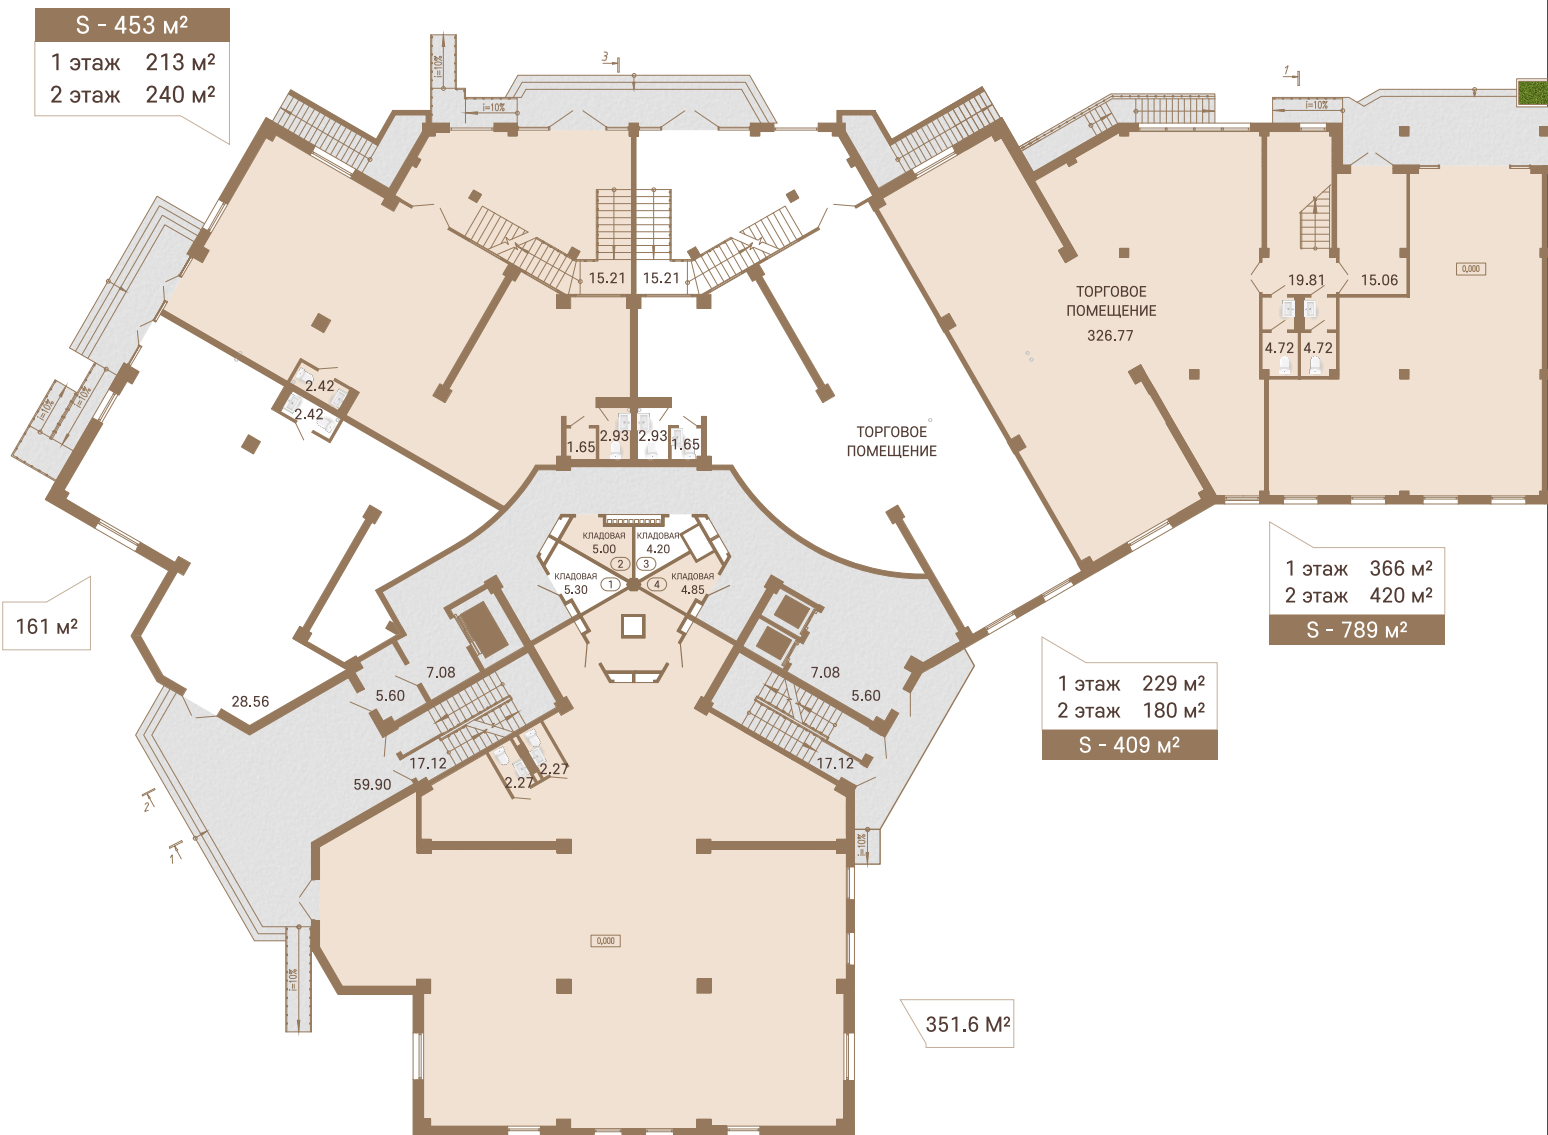

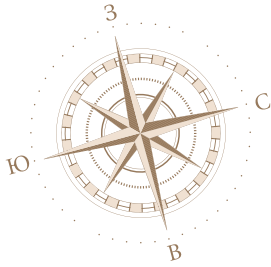

БЛОК 1


2 ЭТАЖ -

КОММЕРЧЕСКИЕ ПОМЕЩЕНИЯ + КВАРТИРЫ

S - 453 м ²	
1 этаж	213 м ²
2 этаж	240 м ²

S - 409 м ²	
1 этаж	229 м ²
2 этаж	180 м ²

S - 789 м ²	
1 этаж	366 м ²
2 этаж	420 м ²

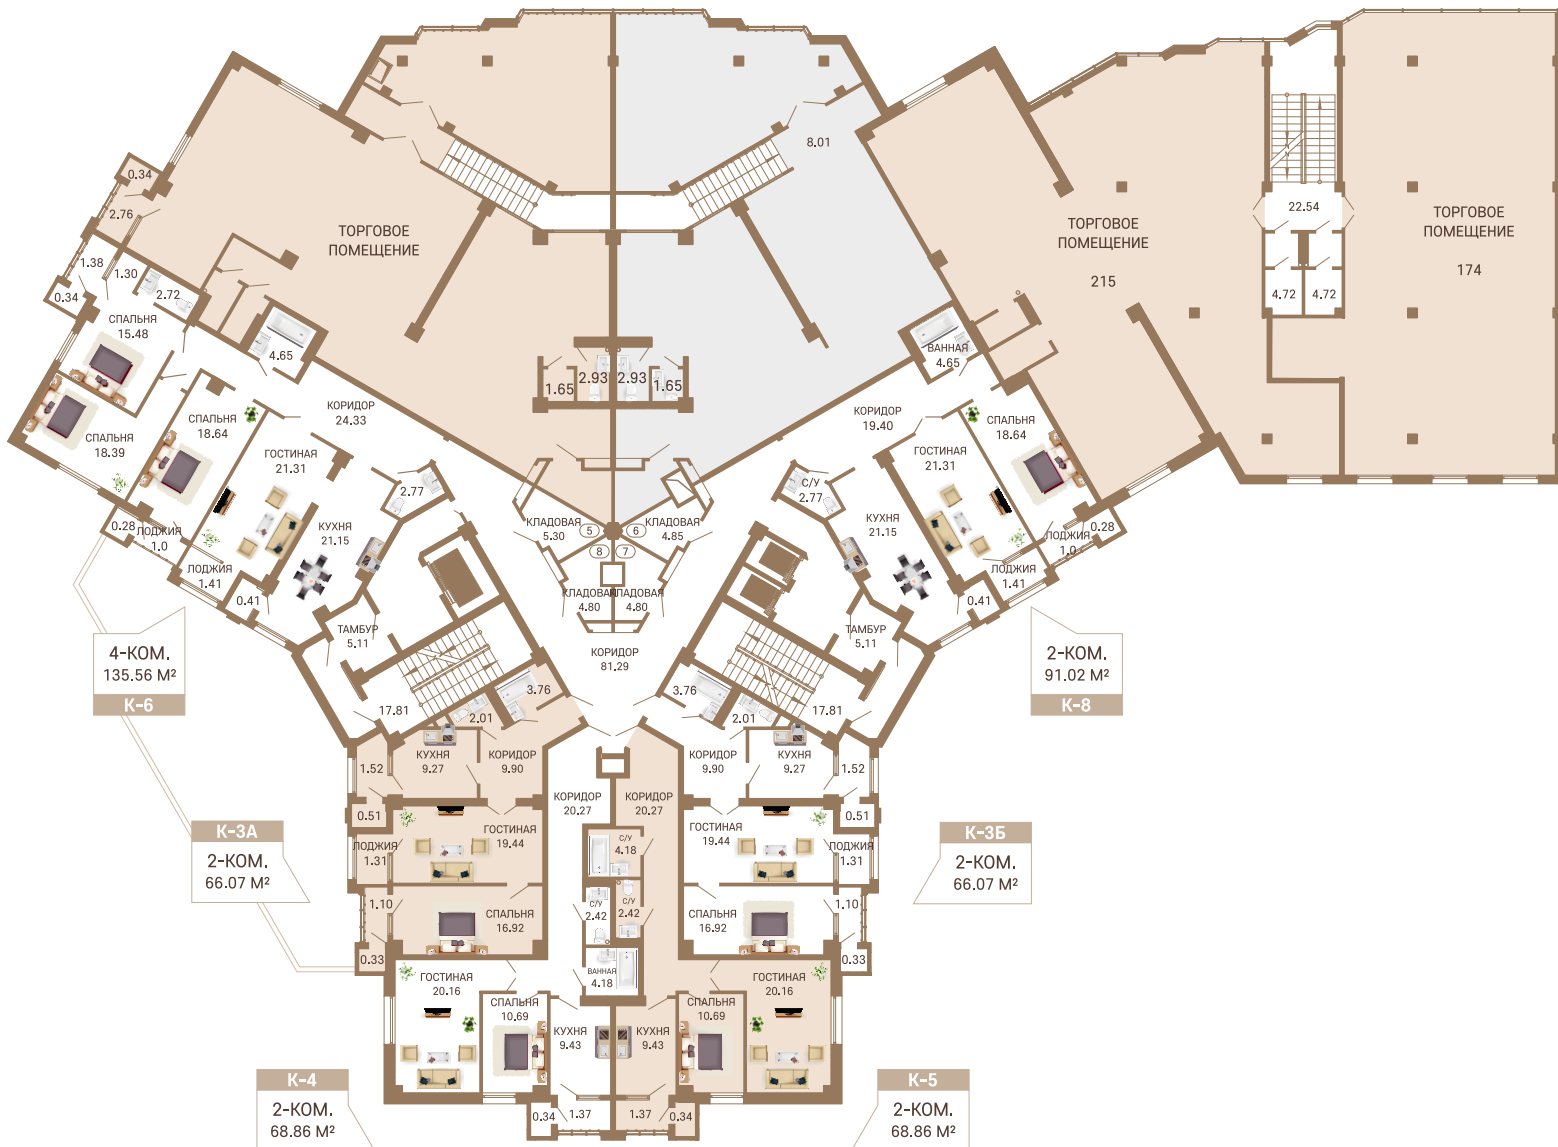



ROYAL CLUB
FITNESS & SPA

20 м

БЛОК 2

2 ЭТАЖ -

КОММЕРЧЕСКИЕ ПОМЕЩЕНИЯ + КВАРТИРЫ

S - 789 м²
1 этаж 366 м²
2 этаж 420 м²

S - 409 м²
1 этаж 229 м²
2 этаж 180 м²

S - 453 м²
1 этаж 213 м²
2 этаж 240 м²





КОНТАКТЫ ОТДЕЛА ПРОДАЖ

+7 (7252) 77 77 00

+7 (771) 770 77 75

+7 (771) 770 70 00

г. Шымкент, ул. Мадели Кожа, 48Б