


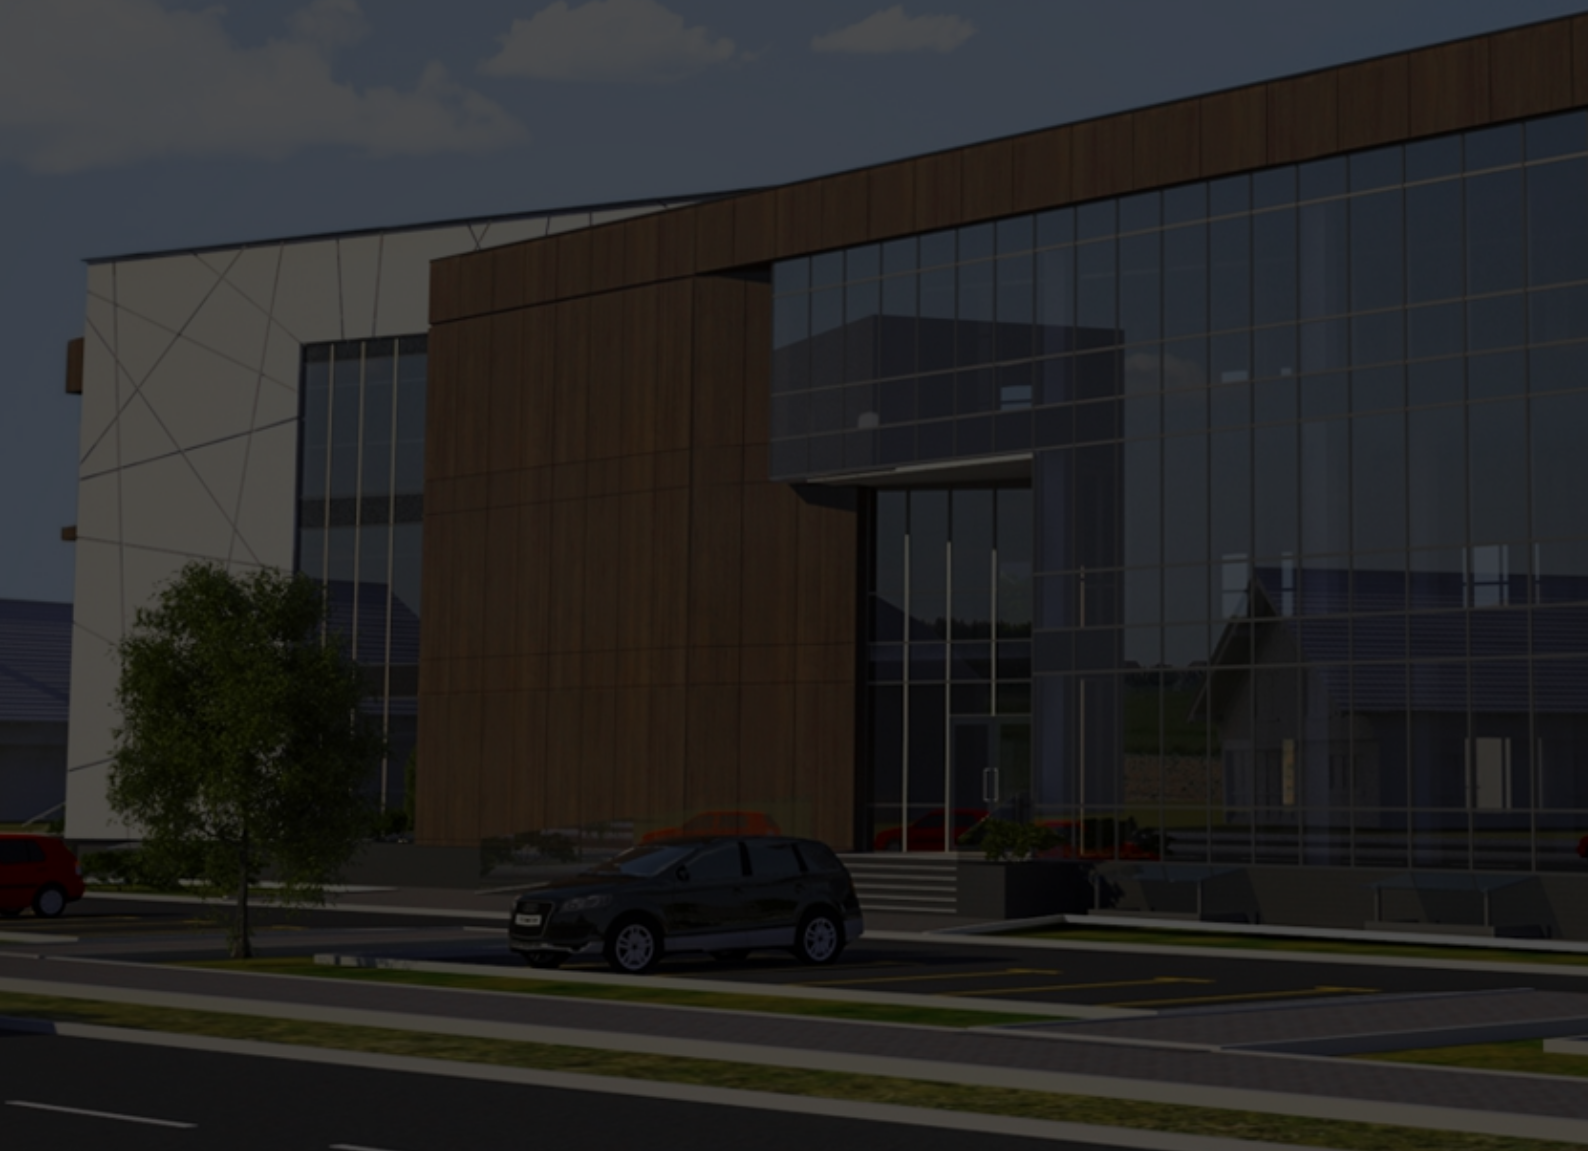

Бизнес-центр по пр. Кунаева




1 этаж

План офисных помещений

Общая квадратура этажа -

676.51 м²

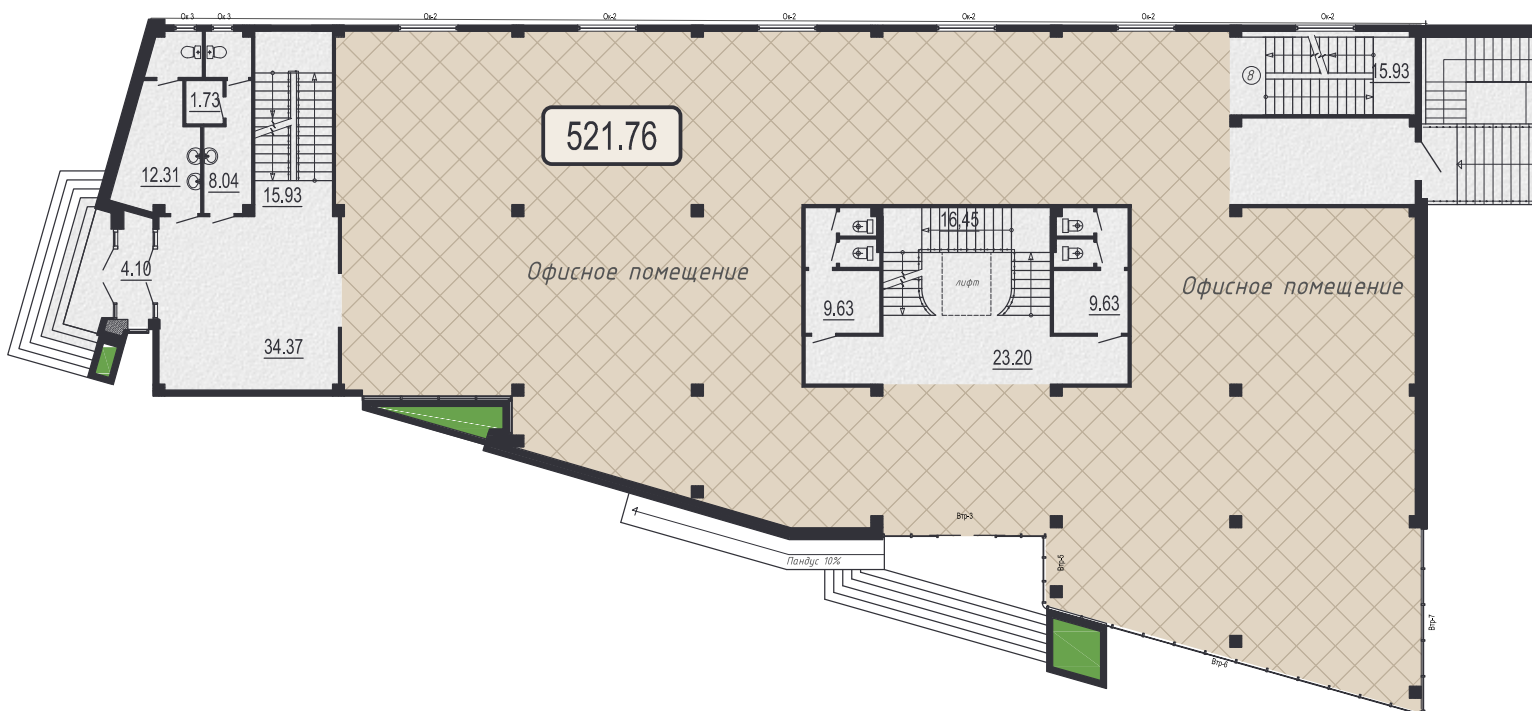

- - - пр. Кунаева - - -

КОНТАКТЫ ОТДЕЛА ПРОДАЖ

+7 (7252) 77 77 00

+7 (771) 770 77 75

+7 (771) 770 70 00


г. Шымкент, ул. Мадели Кожа, 48Б

2 этаж

План офисных помещений

Общая квадратура этажа -

674.16 м²

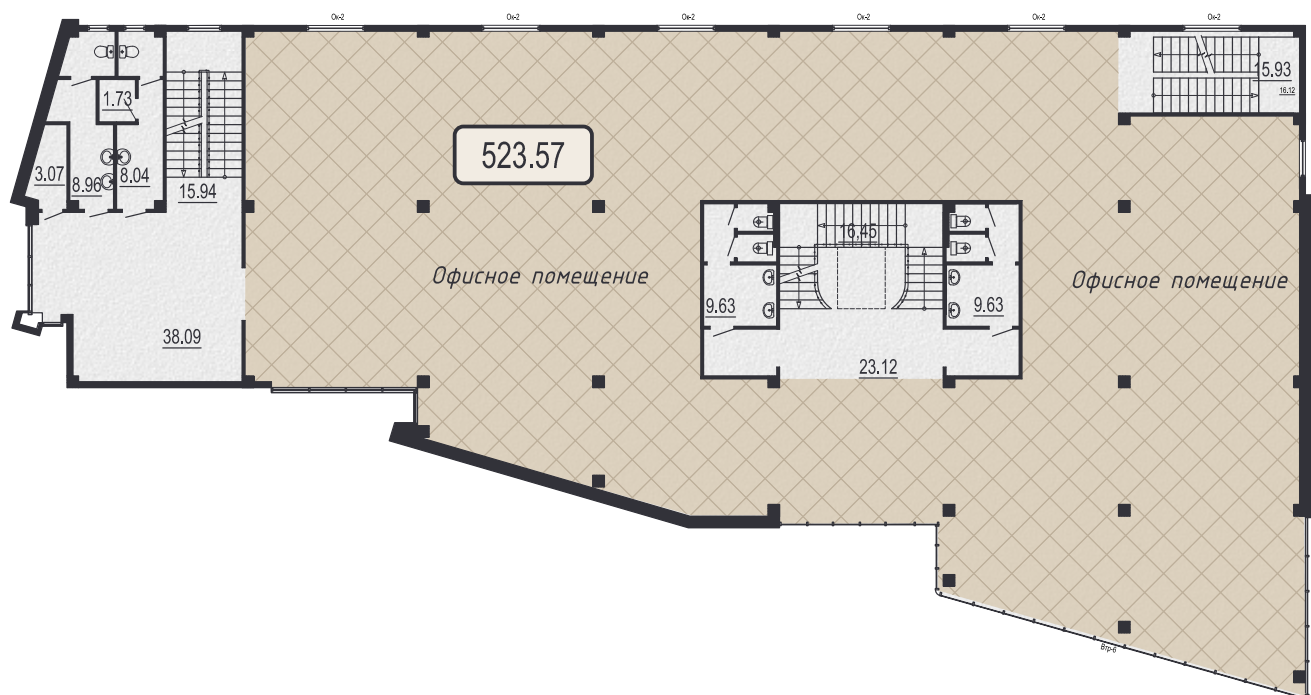

--- пр. Кунаева ---

КОНТАКТЫ ОТДЕЛА ПРОДАЖ

+7 (7252) 77 77 00

+7 (771) 770 77 75

+7 (771) 770 70 00


г. Шымкент, ул. Мадели Кожа, 48Б

3 этаж

План офисных помещений

Общая квадратура этажа -

659.66 м²

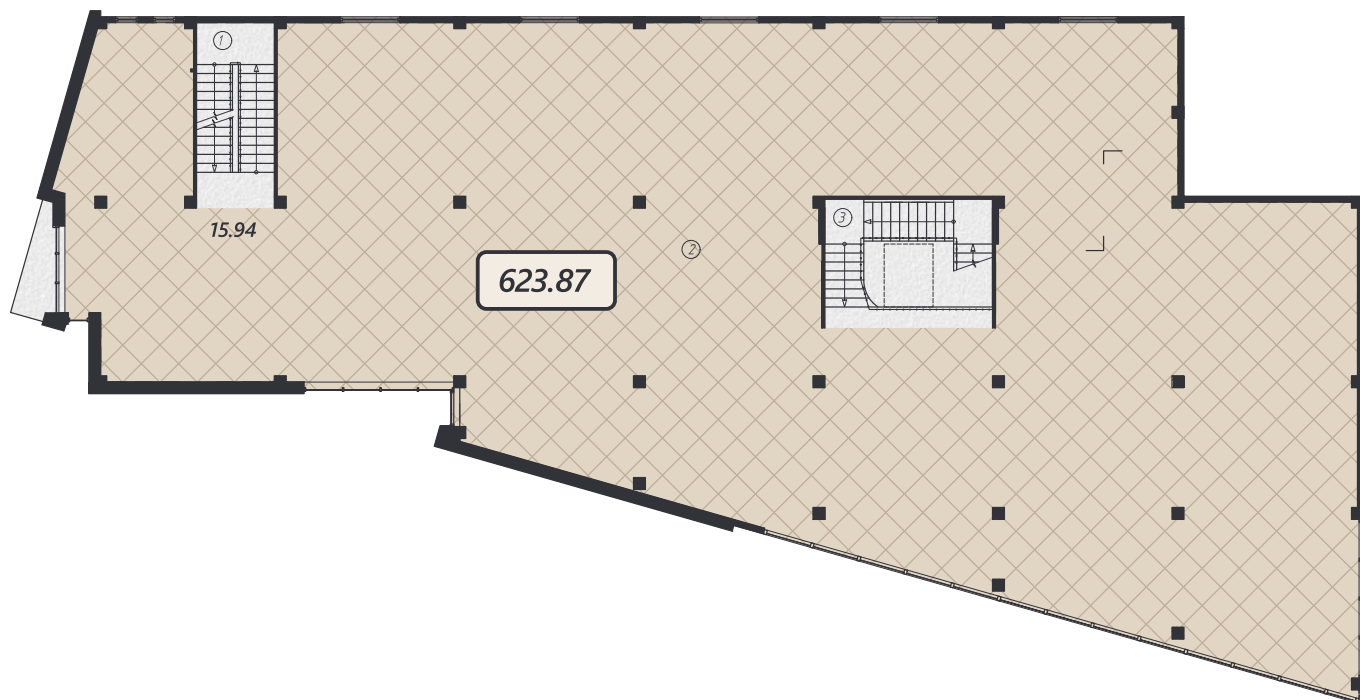

--- пр. Кунаева ---

КОНТАКТЫ ОТДЕЛА ПРОДАЖ

+7 (7252) 77 77 00

+7 (771) 770 77 75

+7 (771) 770 70 00


г. Шымкент, ул. Мадели Кожа, 48Б

Цокольный этаж

План офисных помещений

Общая квадратура этажа -

643.96 м²

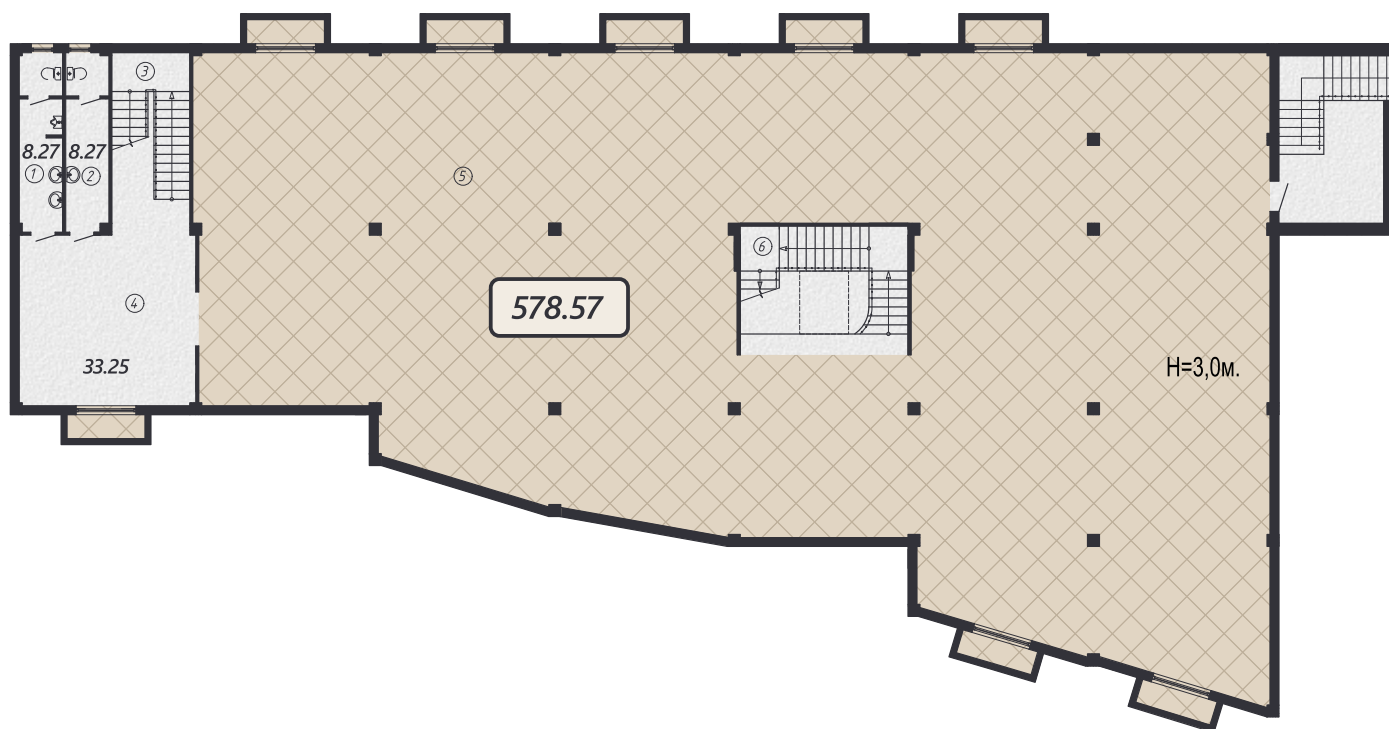

КОНТАКТЫ ОТДЕЛА ПРОДАЖ


+7 (7252) 77 77 00

+7 (771) 770 77 75


+7 (771) 770 70 00

г. Шымкент, ул. Мадели Кожа, 48Б

Общий вид сверху

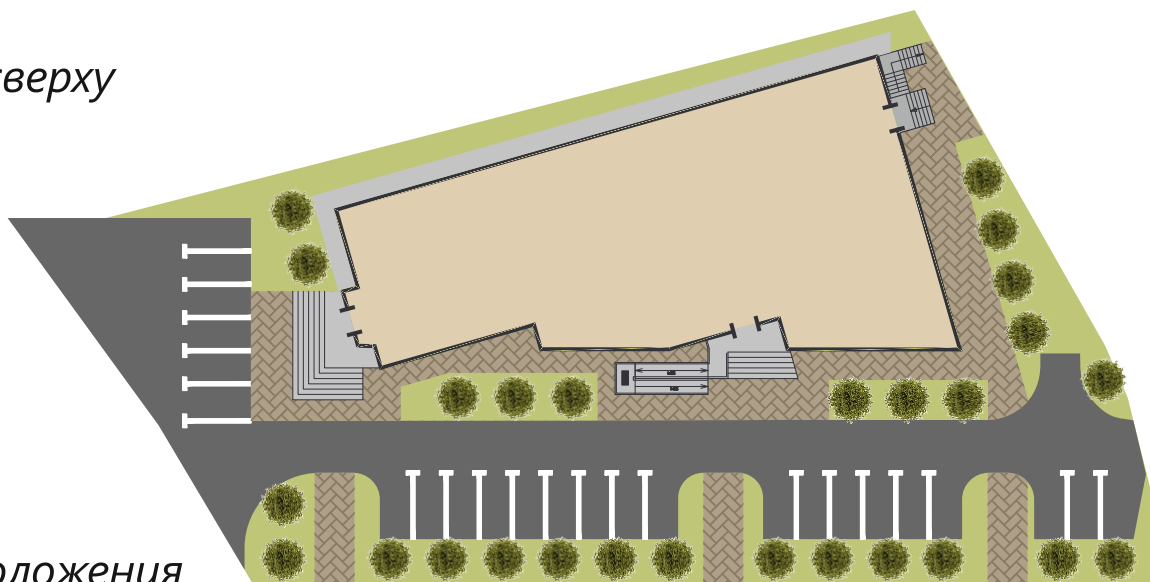

Место расположения

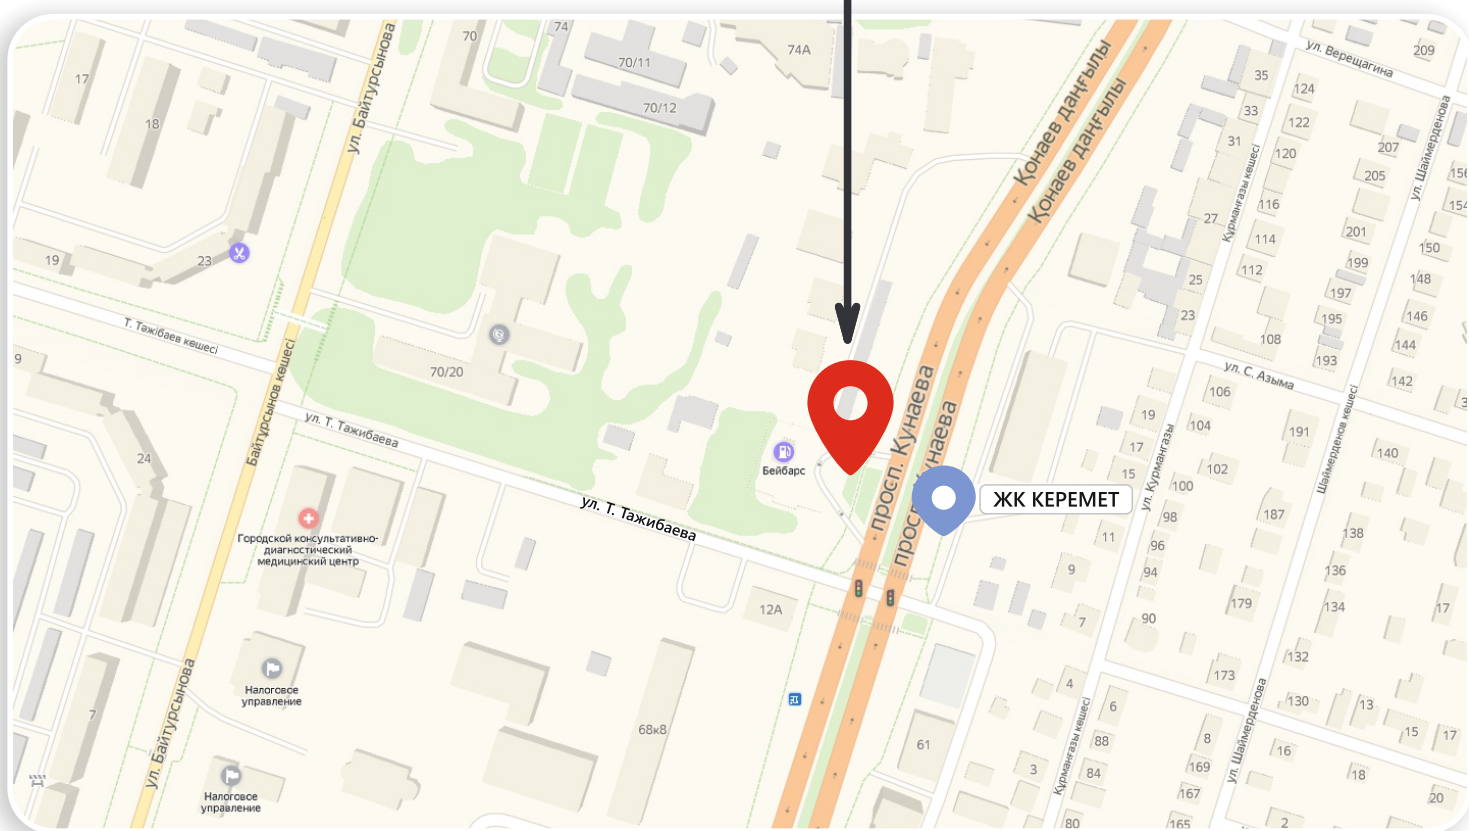

КОНТАКТЫ ОТДЕЛА ПРОДАЖ

+7 (7252) 77 77 00

+7 (771) 770 77 75

+7 (771) 770 70 00

г. Шымкент, ул. Мадели Кожа, 48Б